


План застройки. Комната экспертов

12600


5400

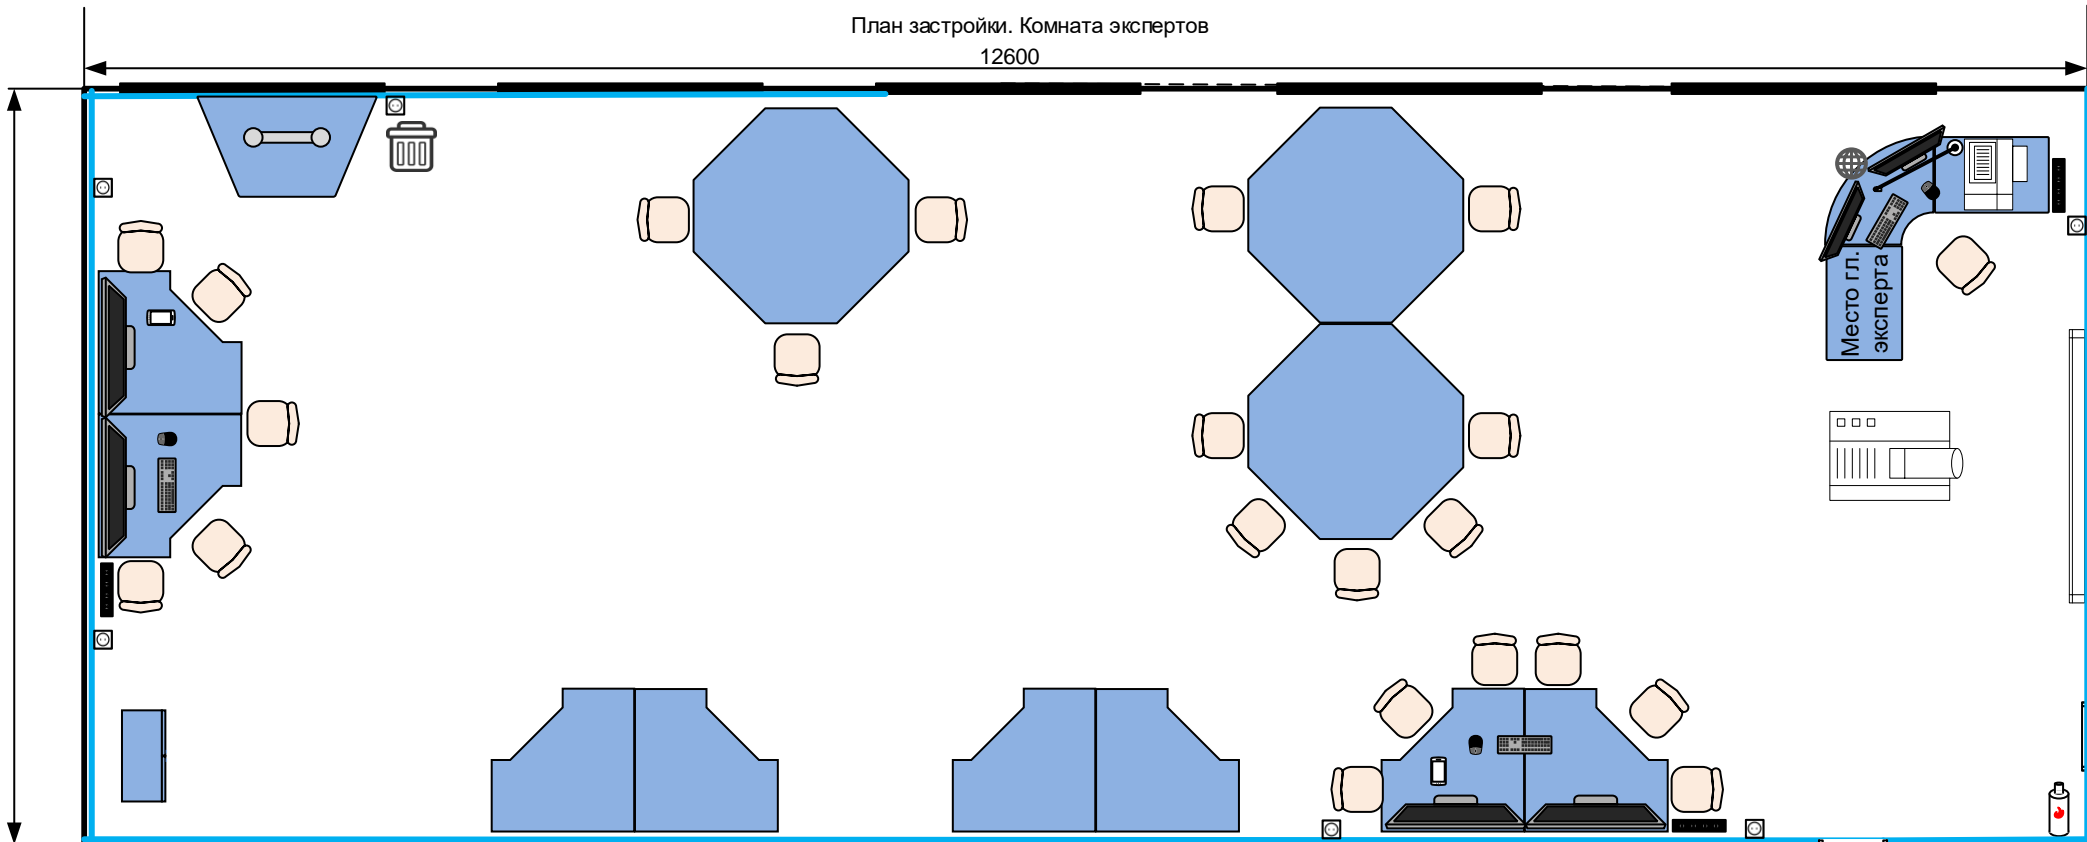


Термопот



ПК

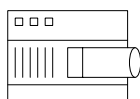

Проектор

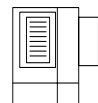

Принтер



Огнетушитель




Смартфон



Стул



Шкаф офисный

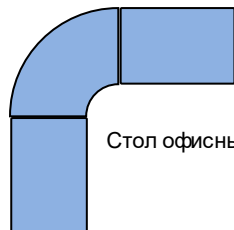

Стол офисный угловой



Экран



Стол



Светильник настольный светодиодный



Розетка



Доступ в Интернет



Мусорная корзина

Линия электропередачи



Сетевой фильтр





Клавиатура




Компьютерная мышь

План застройки. Область соревнований
14600

5400

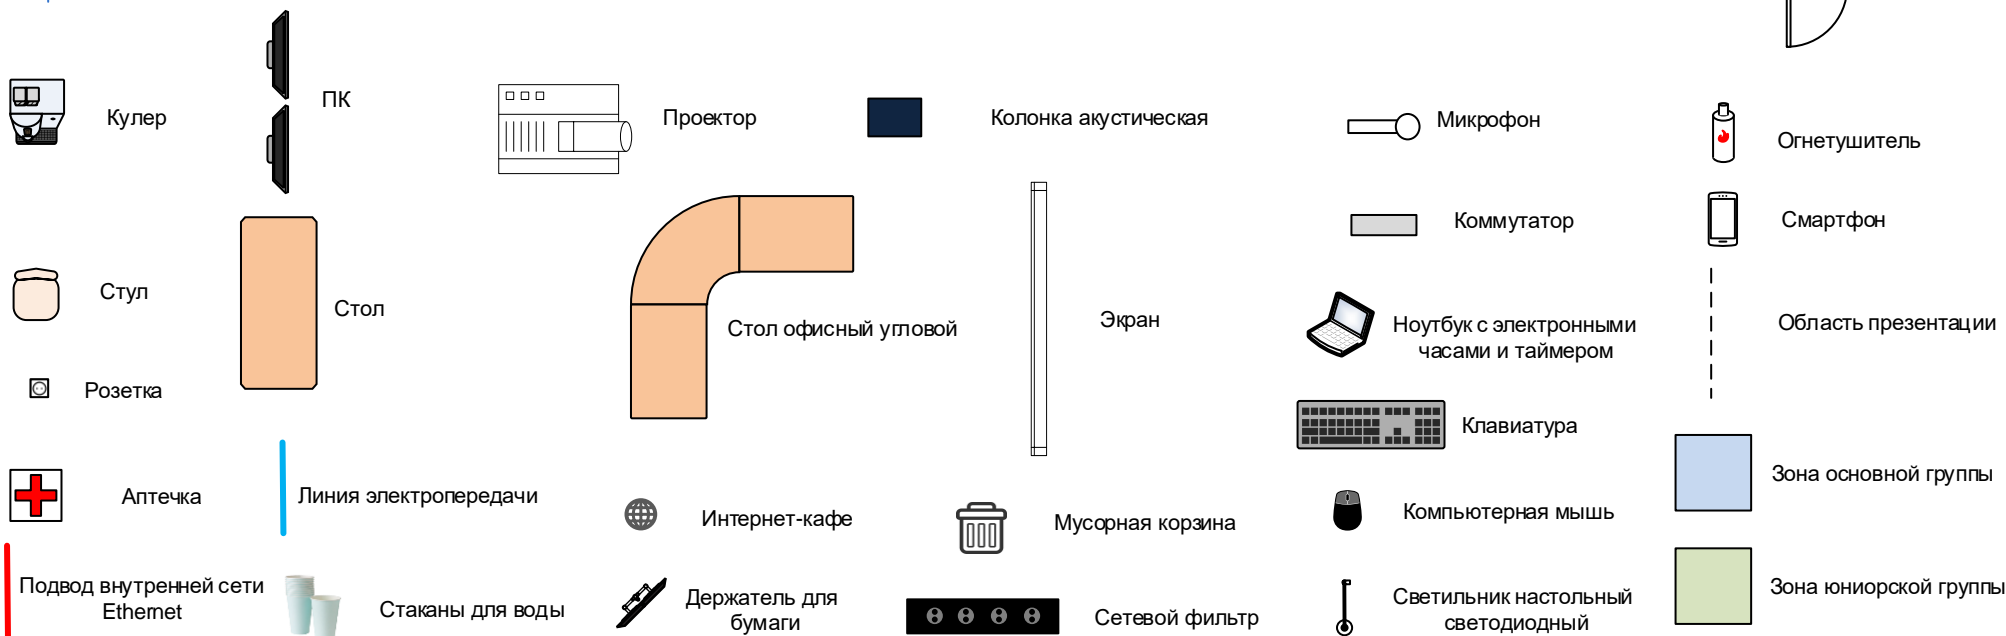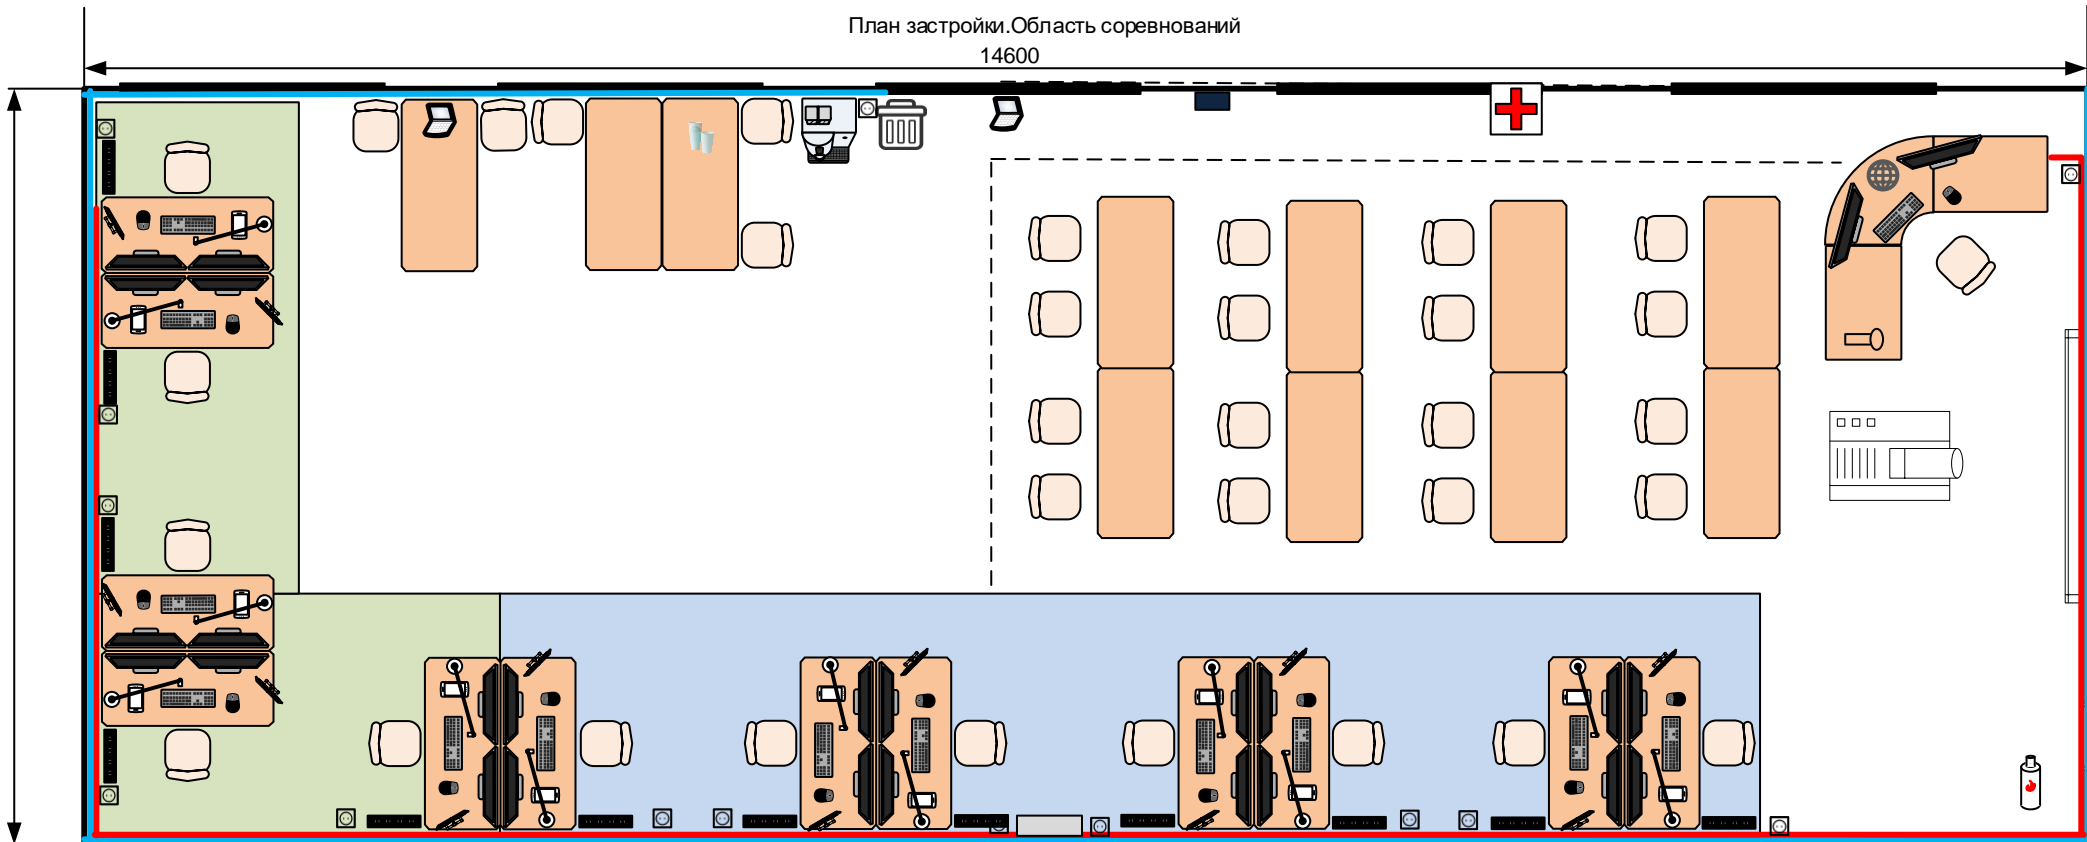


План застройки
Комната участников

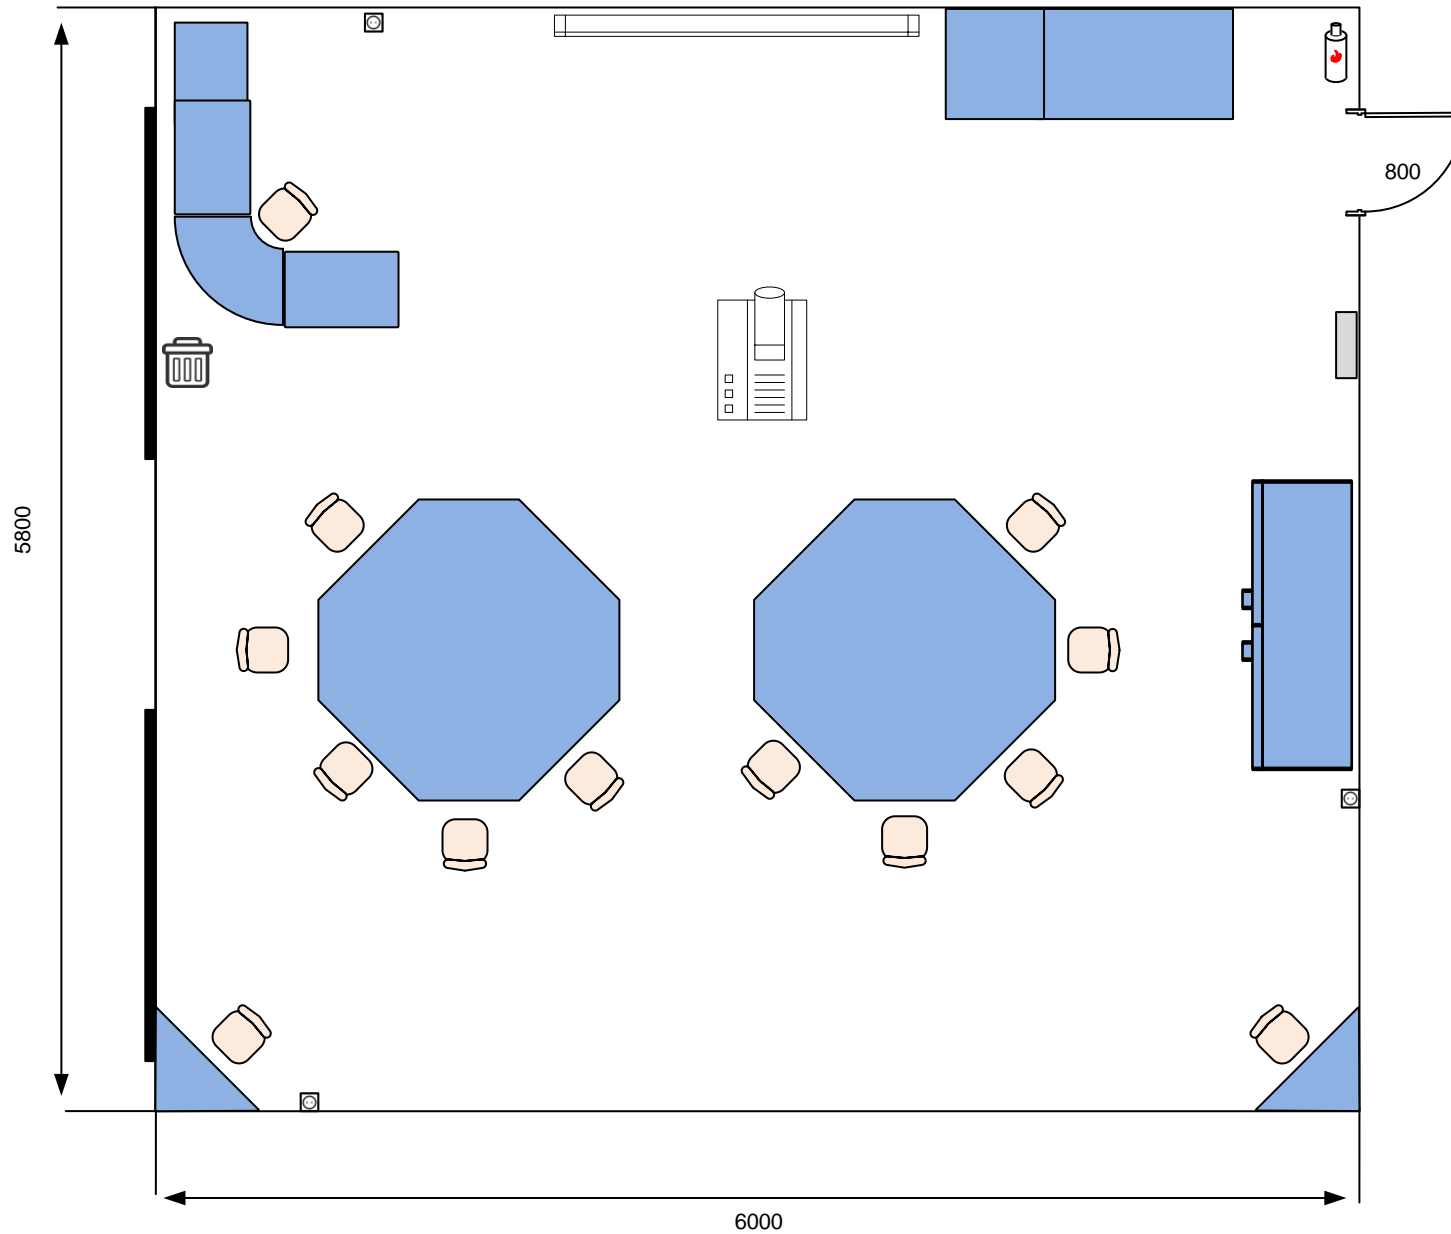

Экран



Стол

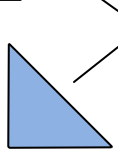

Мусорная корзина



Проектор




Стул



Тумба



Огнетушитель

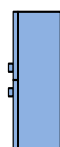


Шкаф



Точка доступа



Розетка

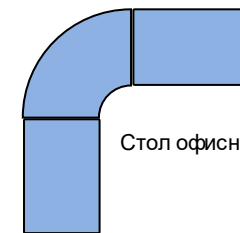

Стол офисный угловой