


План застройки. Комната экспертов
12600


5400

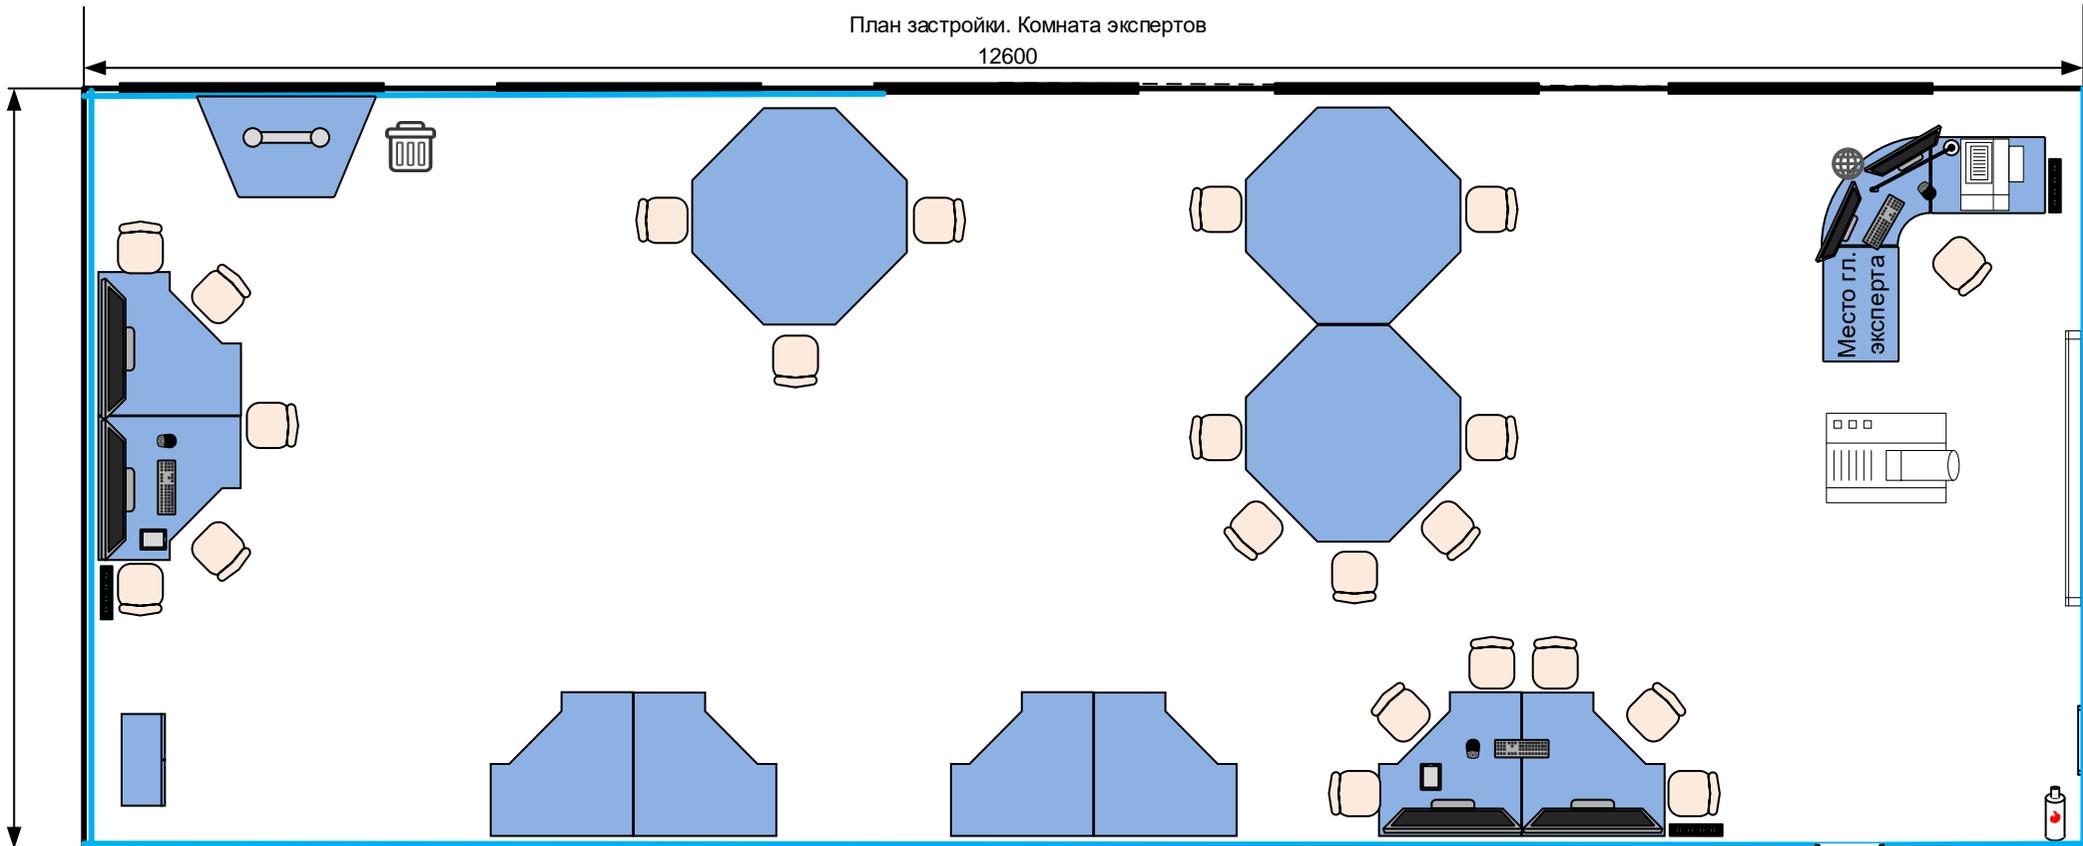


Термопот



ПК

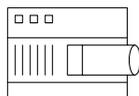

Проектор

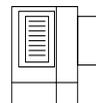

Принтер



Огнетушитель




Планшет



Стул



Шкаф офисный

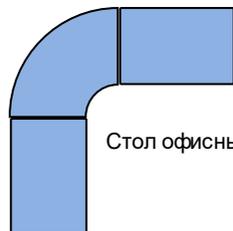

Стол офисный угловой



Экран



Стол



Светильник настольный светодиодный



Доступ в Интернет



Мусорная корзина

Линия электропередачи



Сетевой фильтр




Клавиатура



Компьютерная мышь


План застройки. Область соревнований
14600

5400

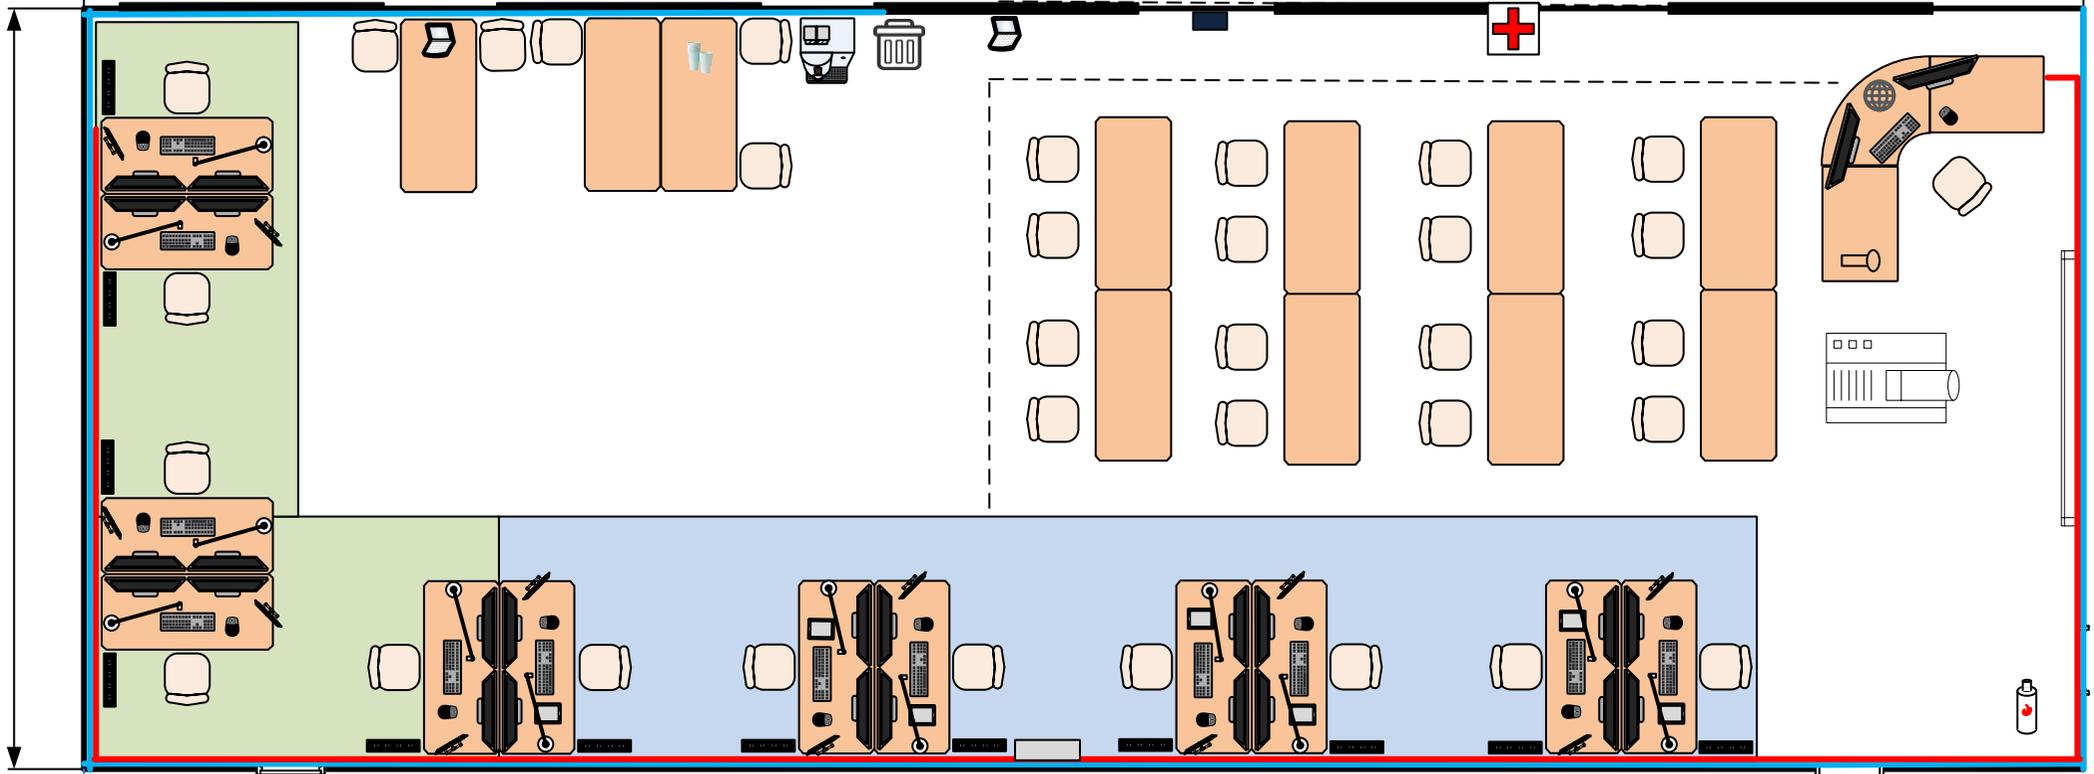

	Кулер		ПК		Проектор		Колонка акустическая		Микрофон		Огнетушитель
	Стул		Стол		Стол офисный угловой		Экран		Коммутатор		Планшет
	Аптечка		Линия электропередачи		Интернет-кафе		Мусорная корзина		Ноутбук с электронными часами и таймером		Область презентации
	Подвод внутренней сети Ethernet		Стаканы для воды		Держатель для бумаги		Сетевой фильтр		Клавиатура		Компьютерная мышь
									Светильник настольный светодиодный		Зона основной группы
											Зона юниорской группы


План застройки
Комната участников

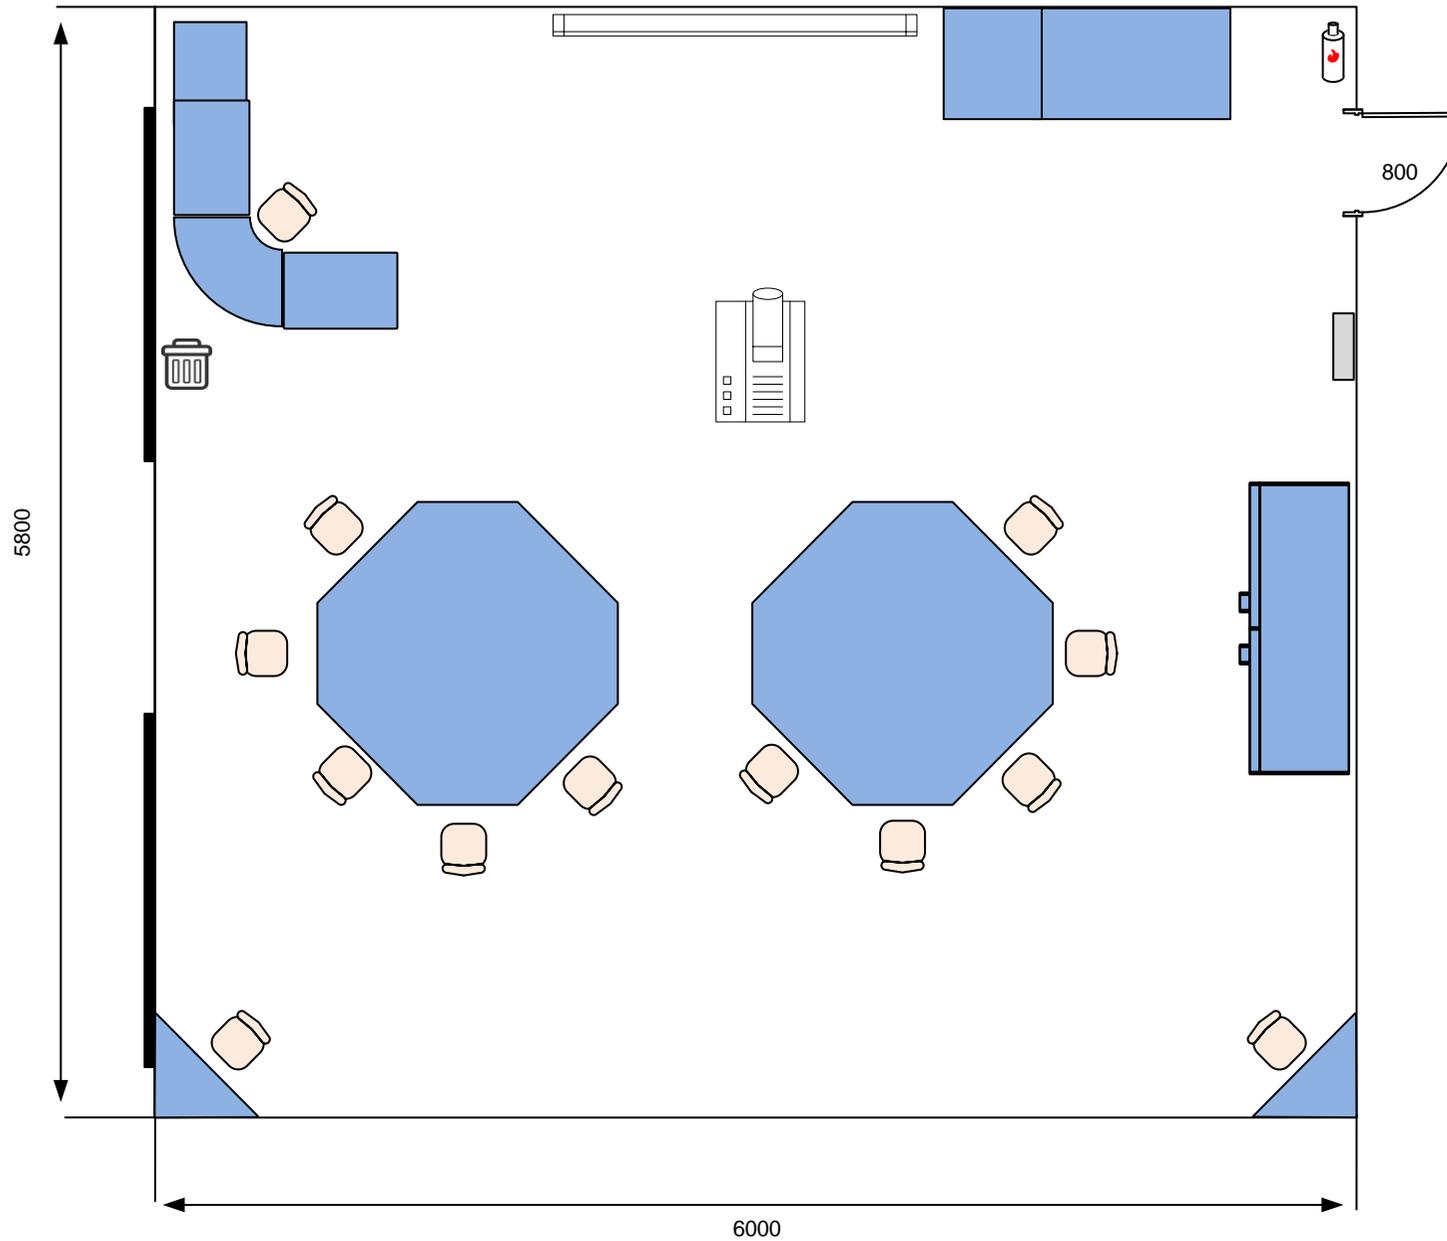


Экран



Стол

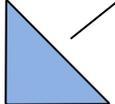

Мусорная корзина

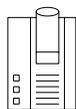

Проектор




Стул



Тумба




Огнетушитель

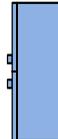

Шкаф



Точка доступа

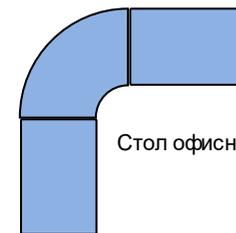

Стол офисный угловой