


УТВЕРЖДАЮ

Директор ОБПОУ «КГПК»

_____ Морозова О.И.

План застройки СЦК
компетенции «Хлебопечение»

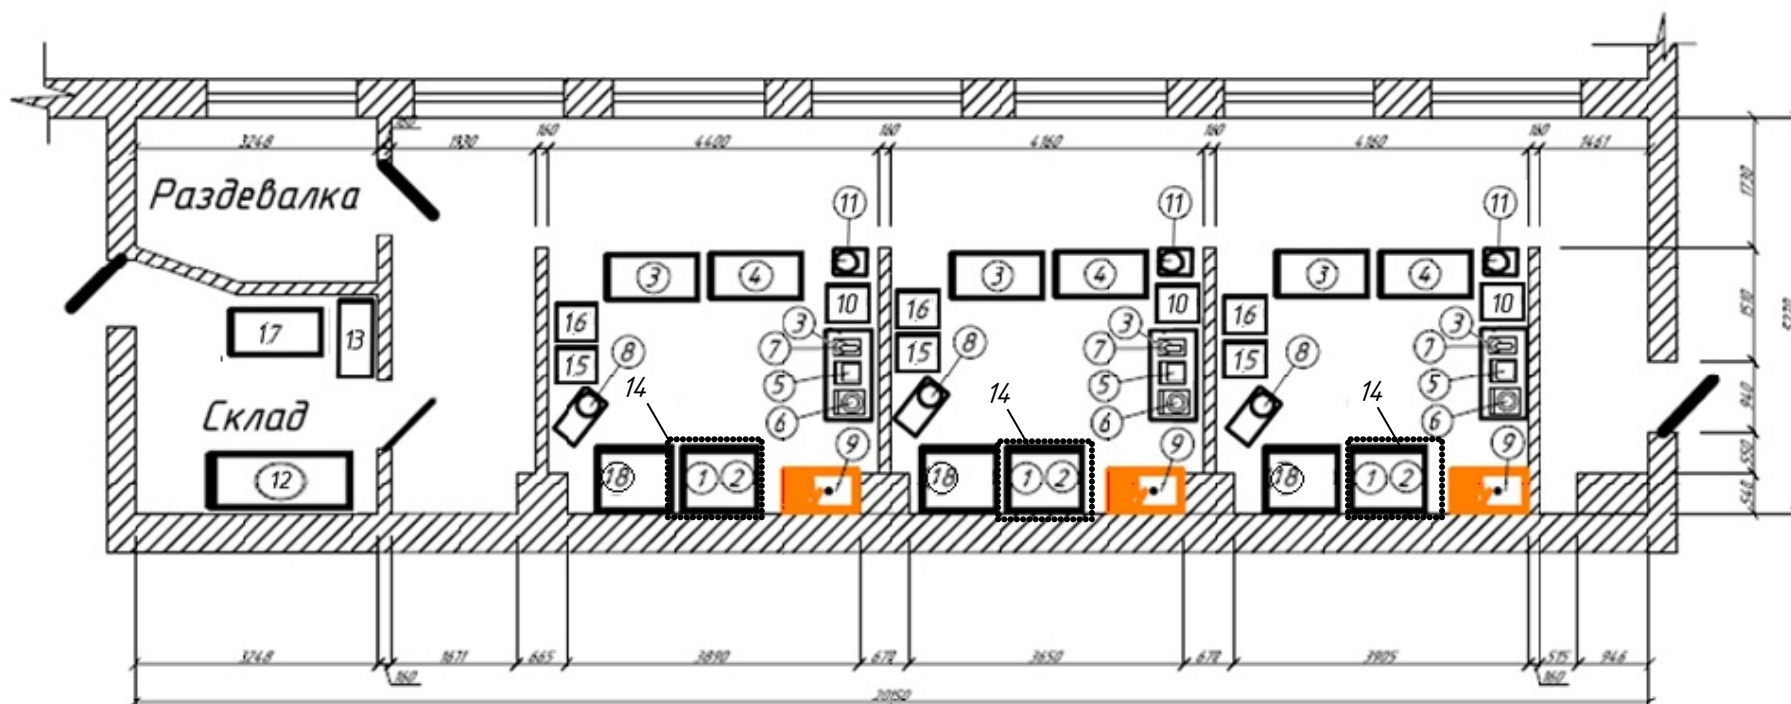

Спецификация план-схемы застройки
СЦК "Хлебопечение"

1. Печь конвекционная UNOX XEBC-06EU-E1R
2. Расстоечный шкаф Unox XL 415
3. Стол производственный разделочный СРОР-1/1200/600
4. Стол производственный островной СП-811/1200 для презентации
5. Весы для простого взвешивания
6. Плита индукционная
7. Планетарный миксер
8. Тестомесильная машина
9. Стол с моечной ванной
10. Холодильный и морозильный шкаф
11. Кулер под воду (объем 19 л.)
12. Тестораскаточная машина для слоеного теста КРТ 80/500
13. Кондиционер
14. Вытяжной зонт из нержавеющей стали
15. Стеллаж
16. Тележка-шпилька
17. Морозильный ларь polair df120sc-s
18. Печь подовая UNOX DECKTOR BAKERTOP MIND. MAPS