
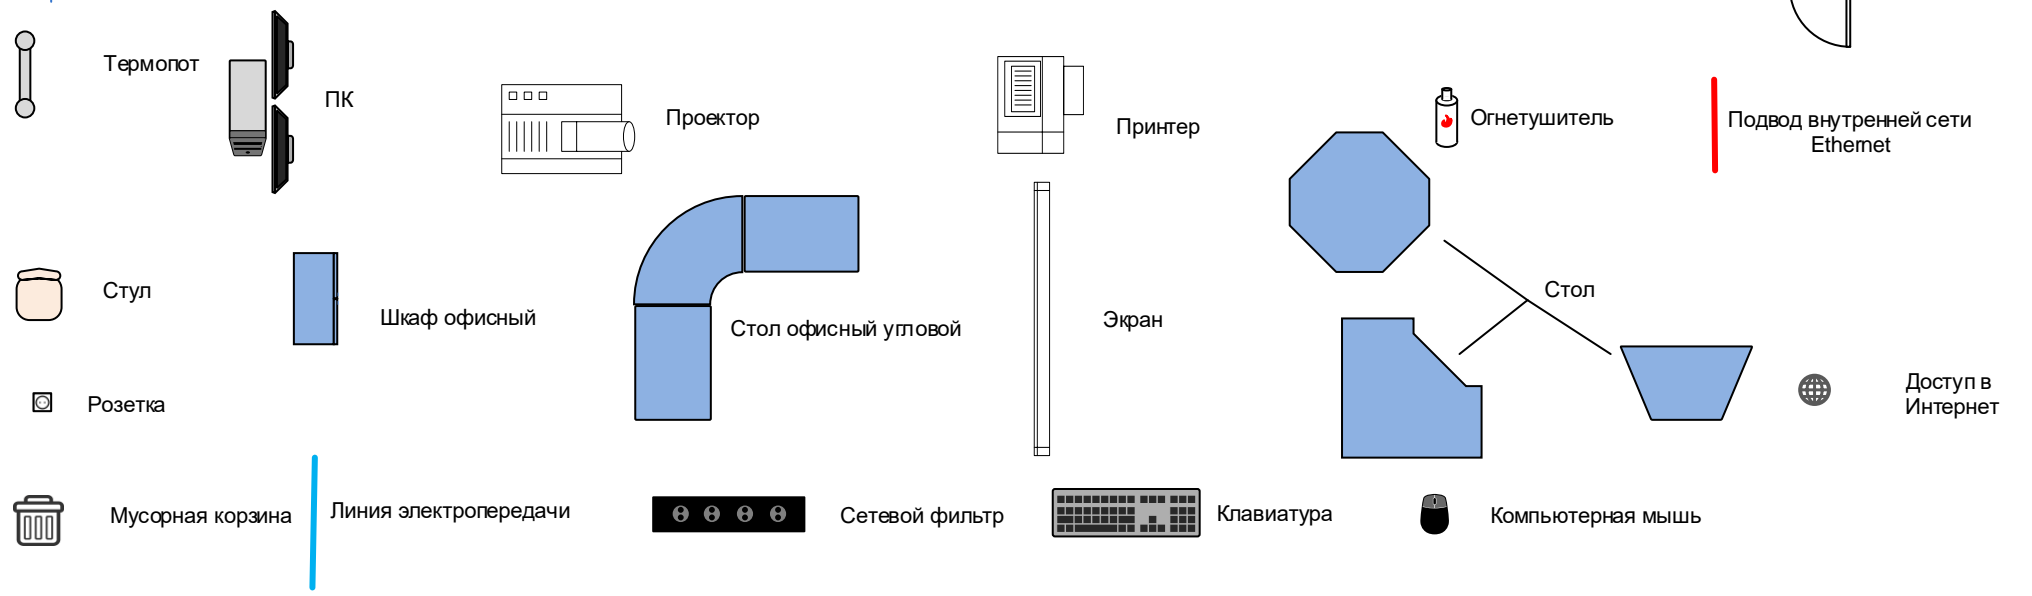


**ПЛАН ЗАСТРОЙКИ  
КОМПЕТЕНЦИИ  
«ПРОГРАММНЫЕ РЕШЕНИЯ ДЛЯ БИЗНЕСА»**


План застройки. Комната экспертов  
12600

5400

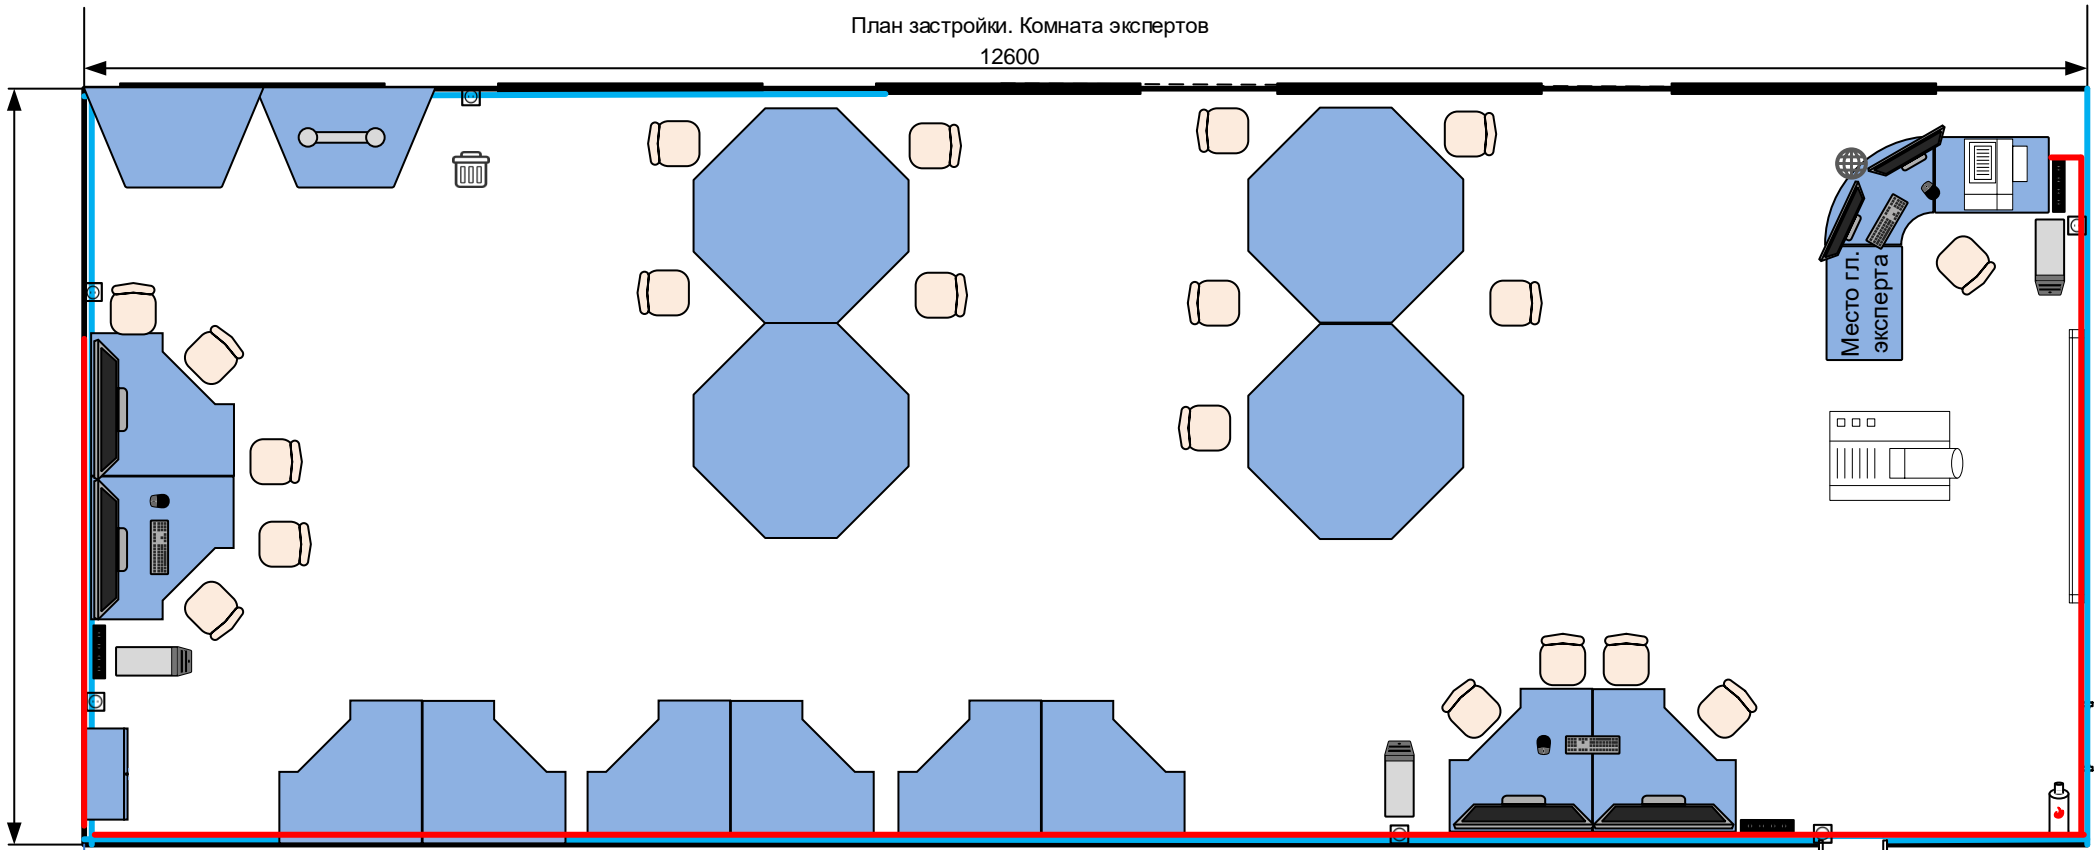


План застройки. Область соревнований  
14600

5400

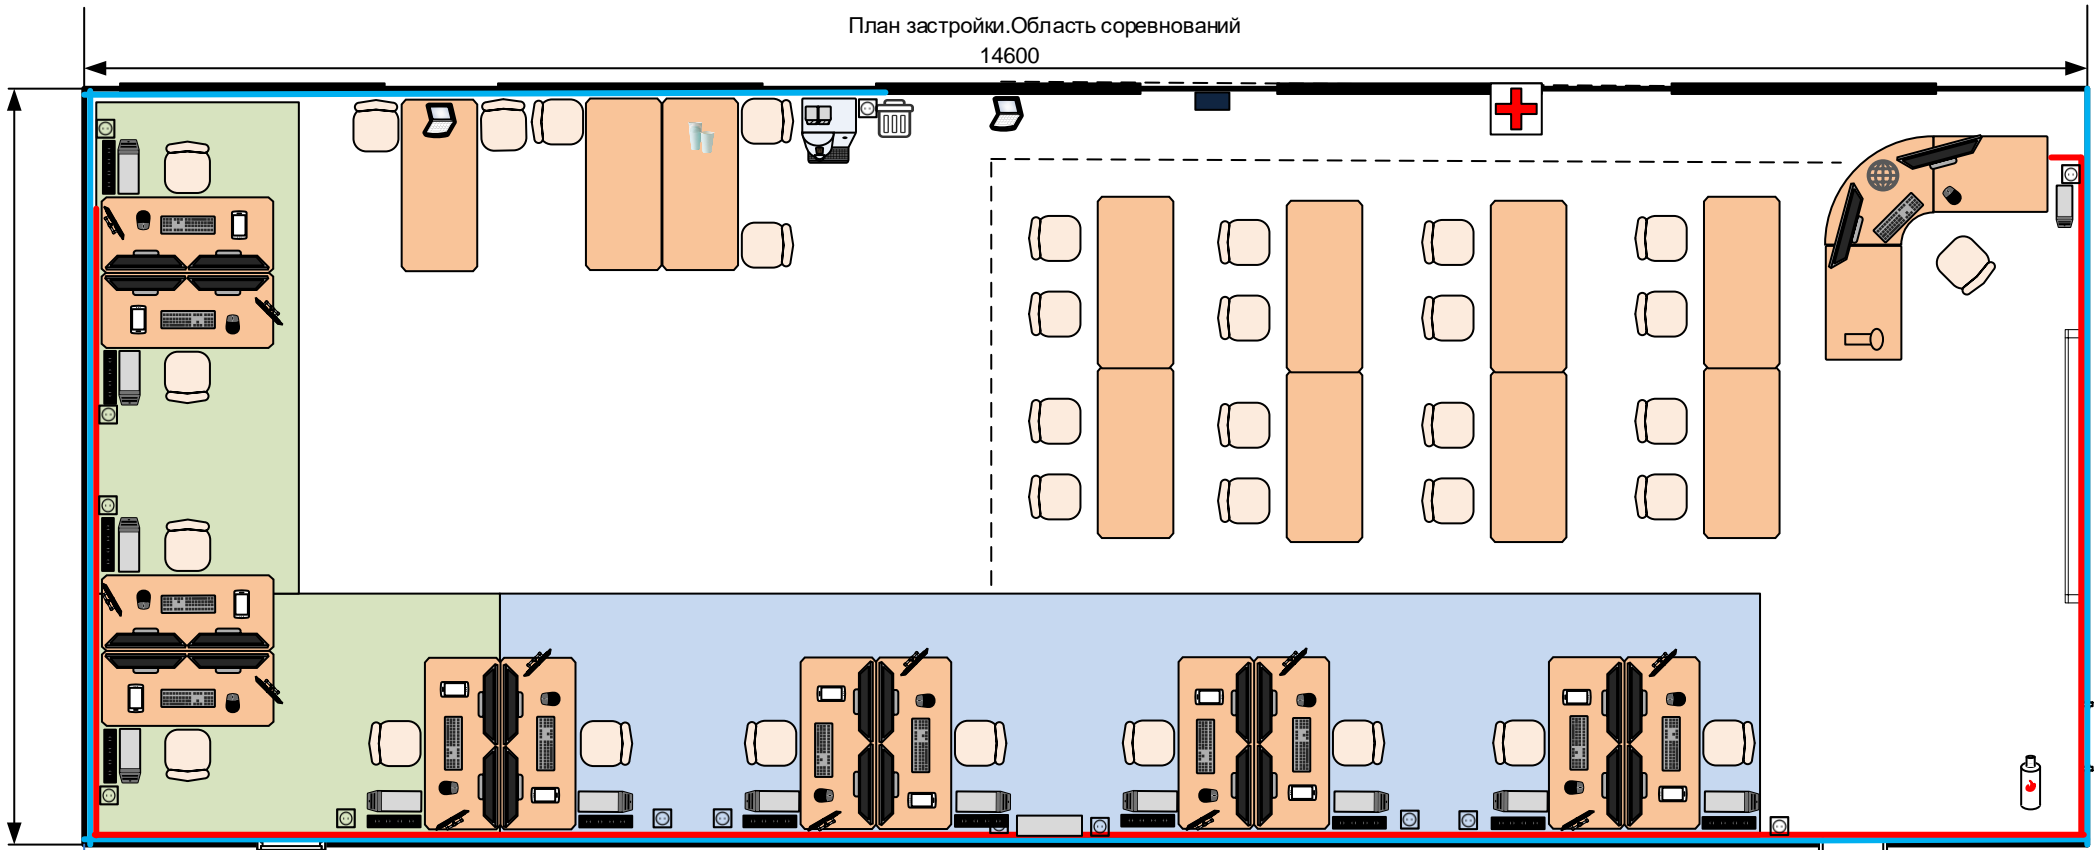

	Кулер		ПК		Проектор		Колонка акустическая		Микрофон		Огнетушитель
	Стул		Стол		Стол офисный угловой		Интерактивная панель		Коммутатор		Смартфон
	Розетка		Ноутбук с электронными часами и таймером		Клавиатура		Компьютерная мышь		Область презентации		Зона основной группы
	Аптечка		Линия электропередачи		Интернет-кафе		Мусорная корзина		Сетевой фильтр		Зона юниорской группы
	Подвод внутренней сети Ethernet		Стаканы для воды		Держатель для бумаги						


План застройки  
Комната участников

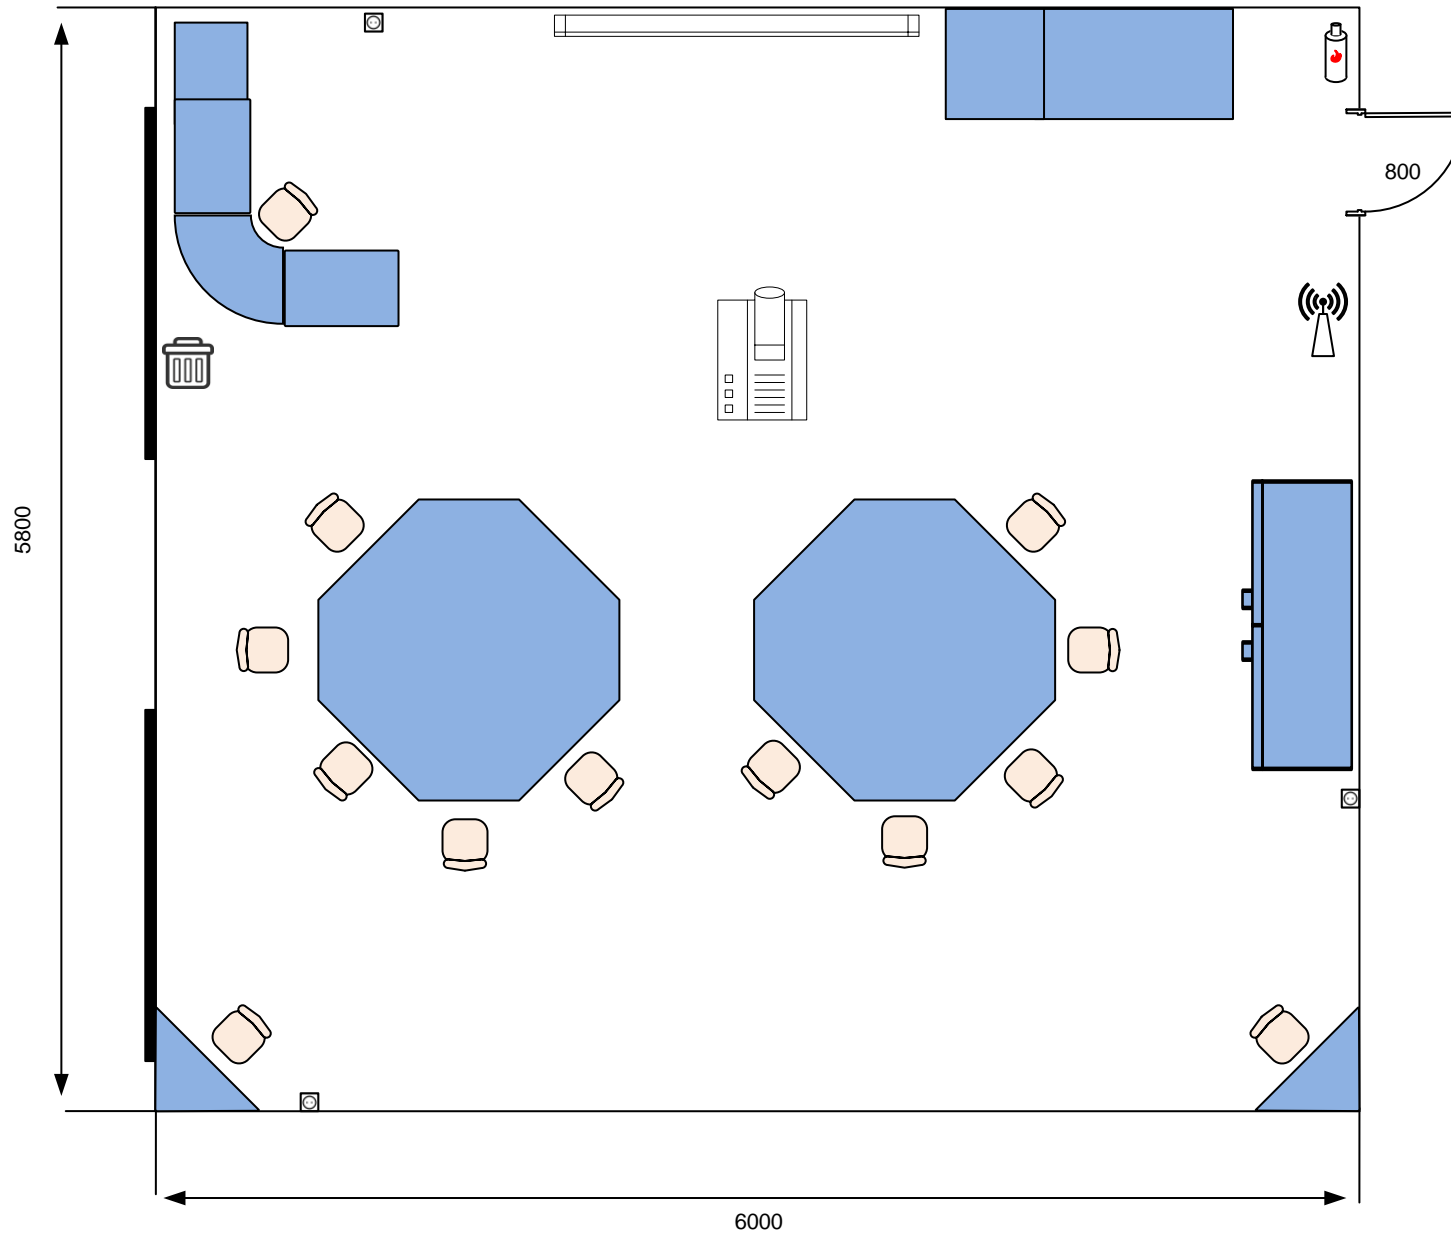


Экран



Стол

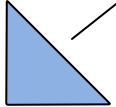


Мусорная корзина

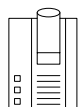

Проектор




Стул

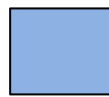

Тумба



Огнетушитель

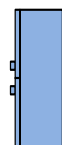


Шкаф



Точка доступа




Розетка

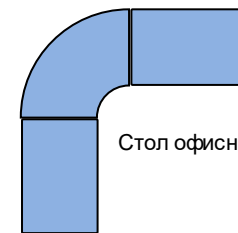

Стол офисный угловой


План застройки  
Серверная

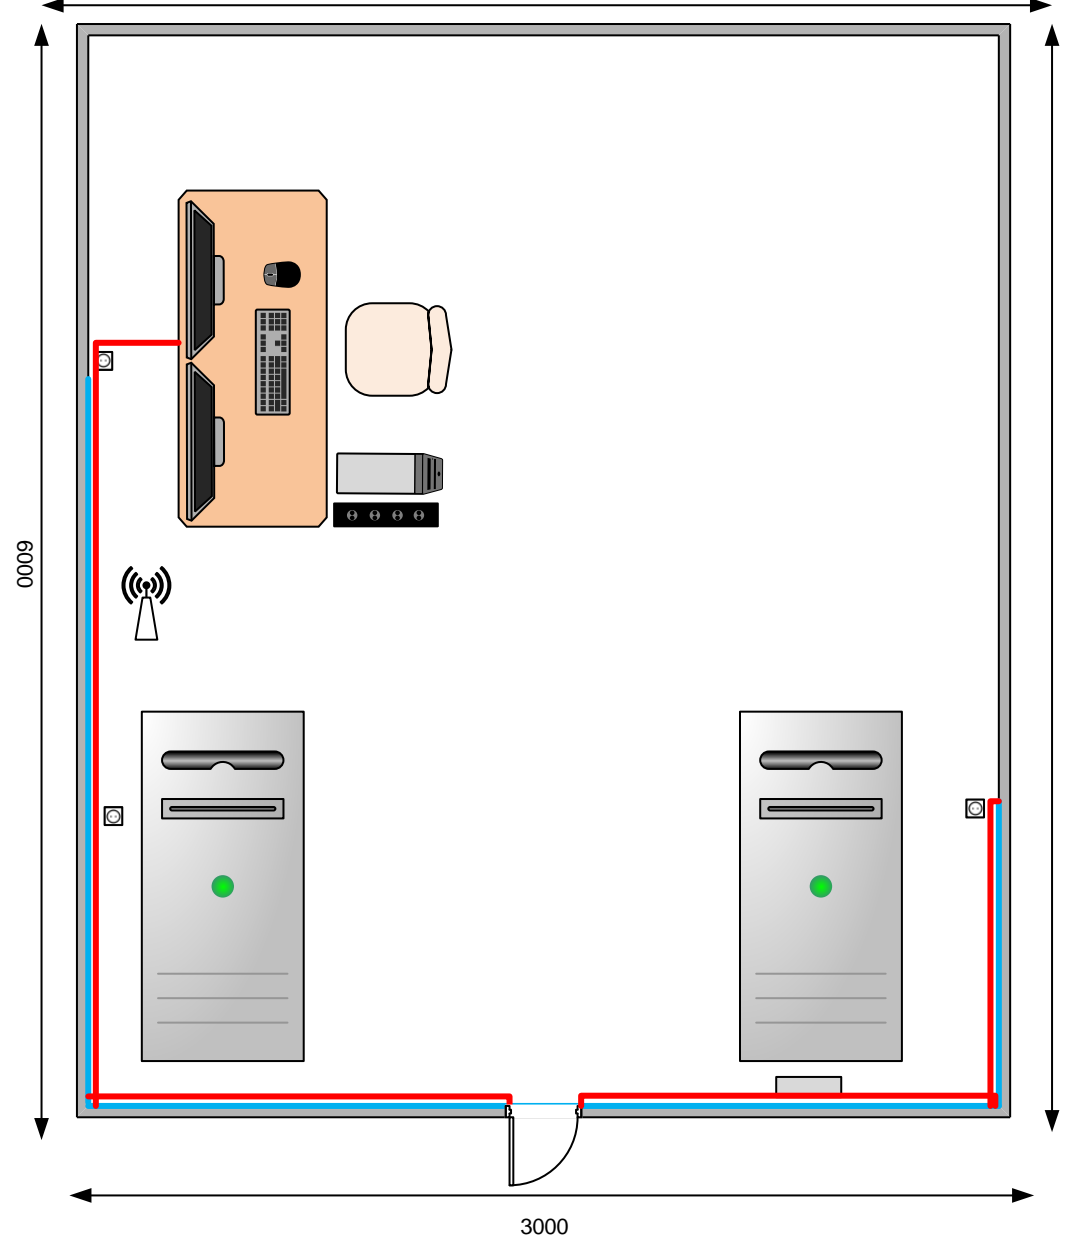

Сервер




Маршрутизатор

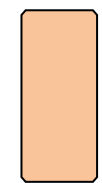

Стол



Wi-Fi точка доступа

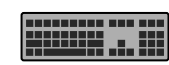

Клавиатура




Стул



Розетка



Линия электропередачи

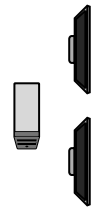

ПК



Сетевой фильтр



Компьютерная мышь

Подвод внутренней сети Ethernet